


# 東近江市あかね文化ホール 大ホール舞台平面図

- 下手割り 440k  
水平  
後幕  
バトン5
- 正面反響版
- 切替なし  
UHL  
カスミ幕3  
サイド幕5  
バトン4
- 150k  
バトン3
- 天井反響版2
- T型30A6回路 440k  
サイド幕4  
SUS3  
スクリーン
- T型30A6回路 400k  
中割幕  
SUS2
- 3色 切替あり  
BL2  
カスミ幕2  
サイド幕3  
バトン2
- 150k  
天井反響版1
- T型30A6回路 400k  
カスミ幕1  
サイド幕2  
SUS1
- 3色 切替あり  
BL1  
バトン1  
暗転幕  
サイド幕1
- 23秒  
17秒  
しぼり緞帳  
緞帳

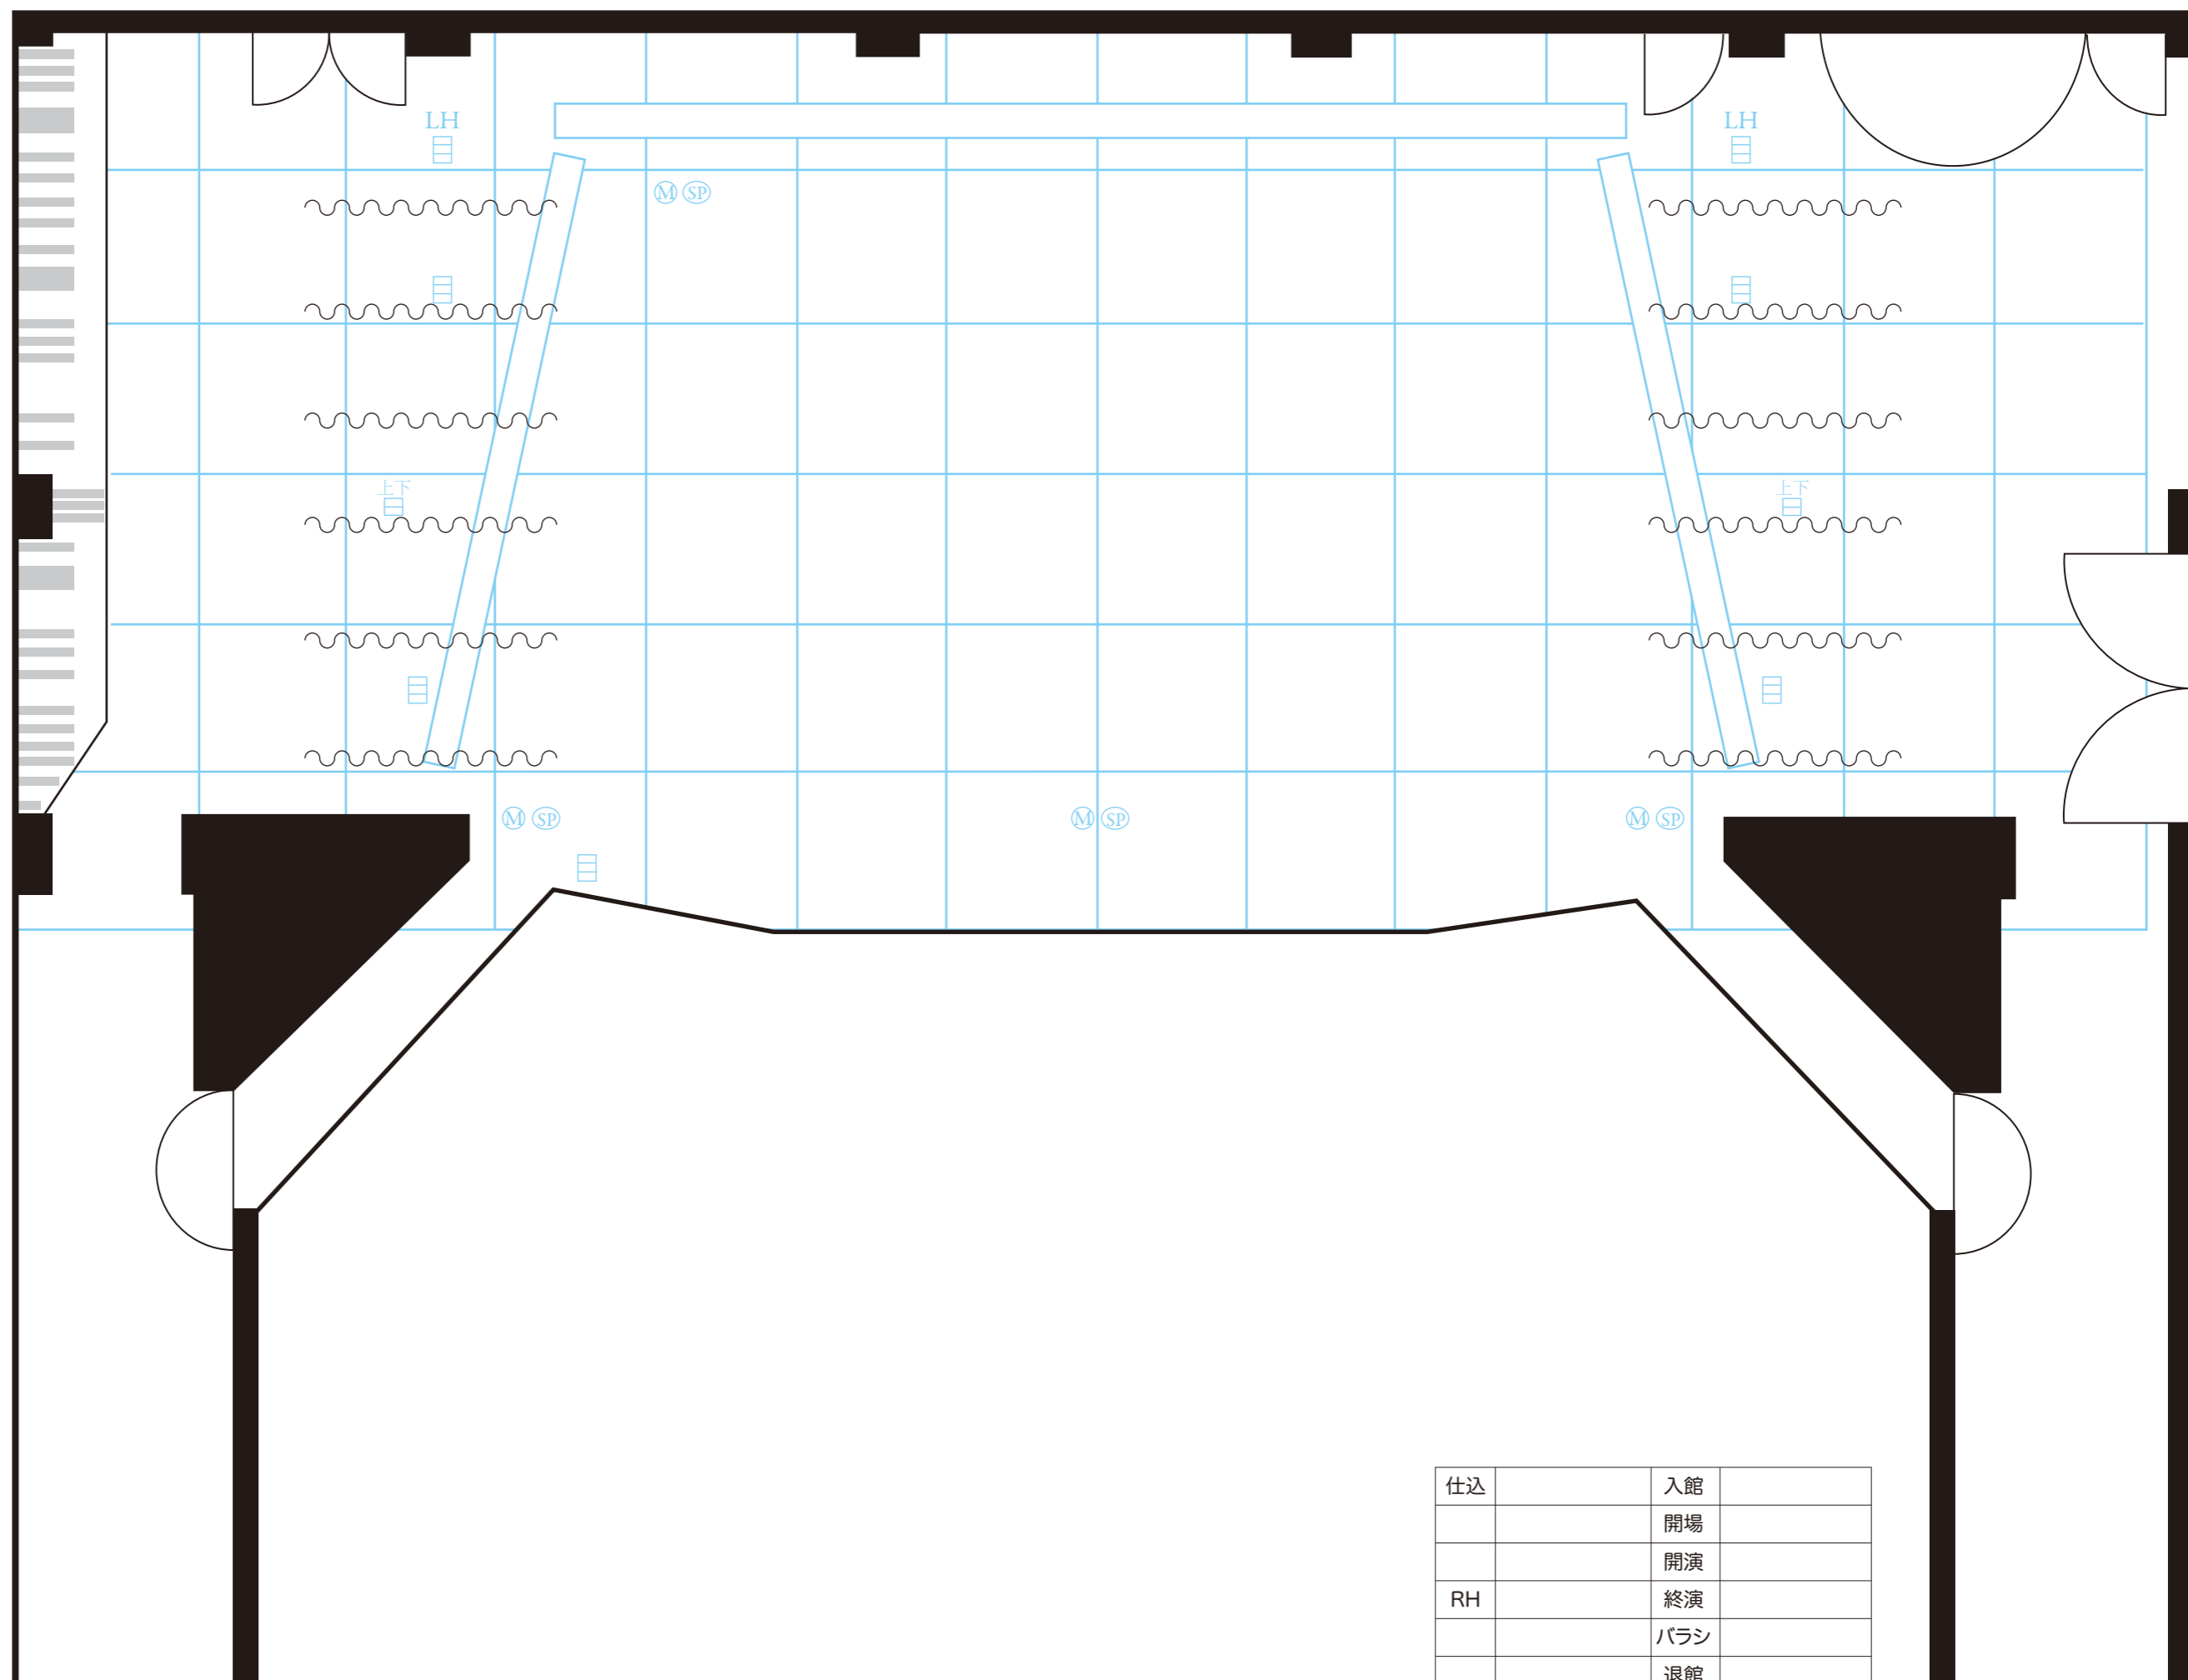

仕込		入館	
		開場	
		開演	
RH		終演	
		バラシ	
		退館	