


東近江市あかね文化ホール 蒲生コミュニティセンター 平面図

1F

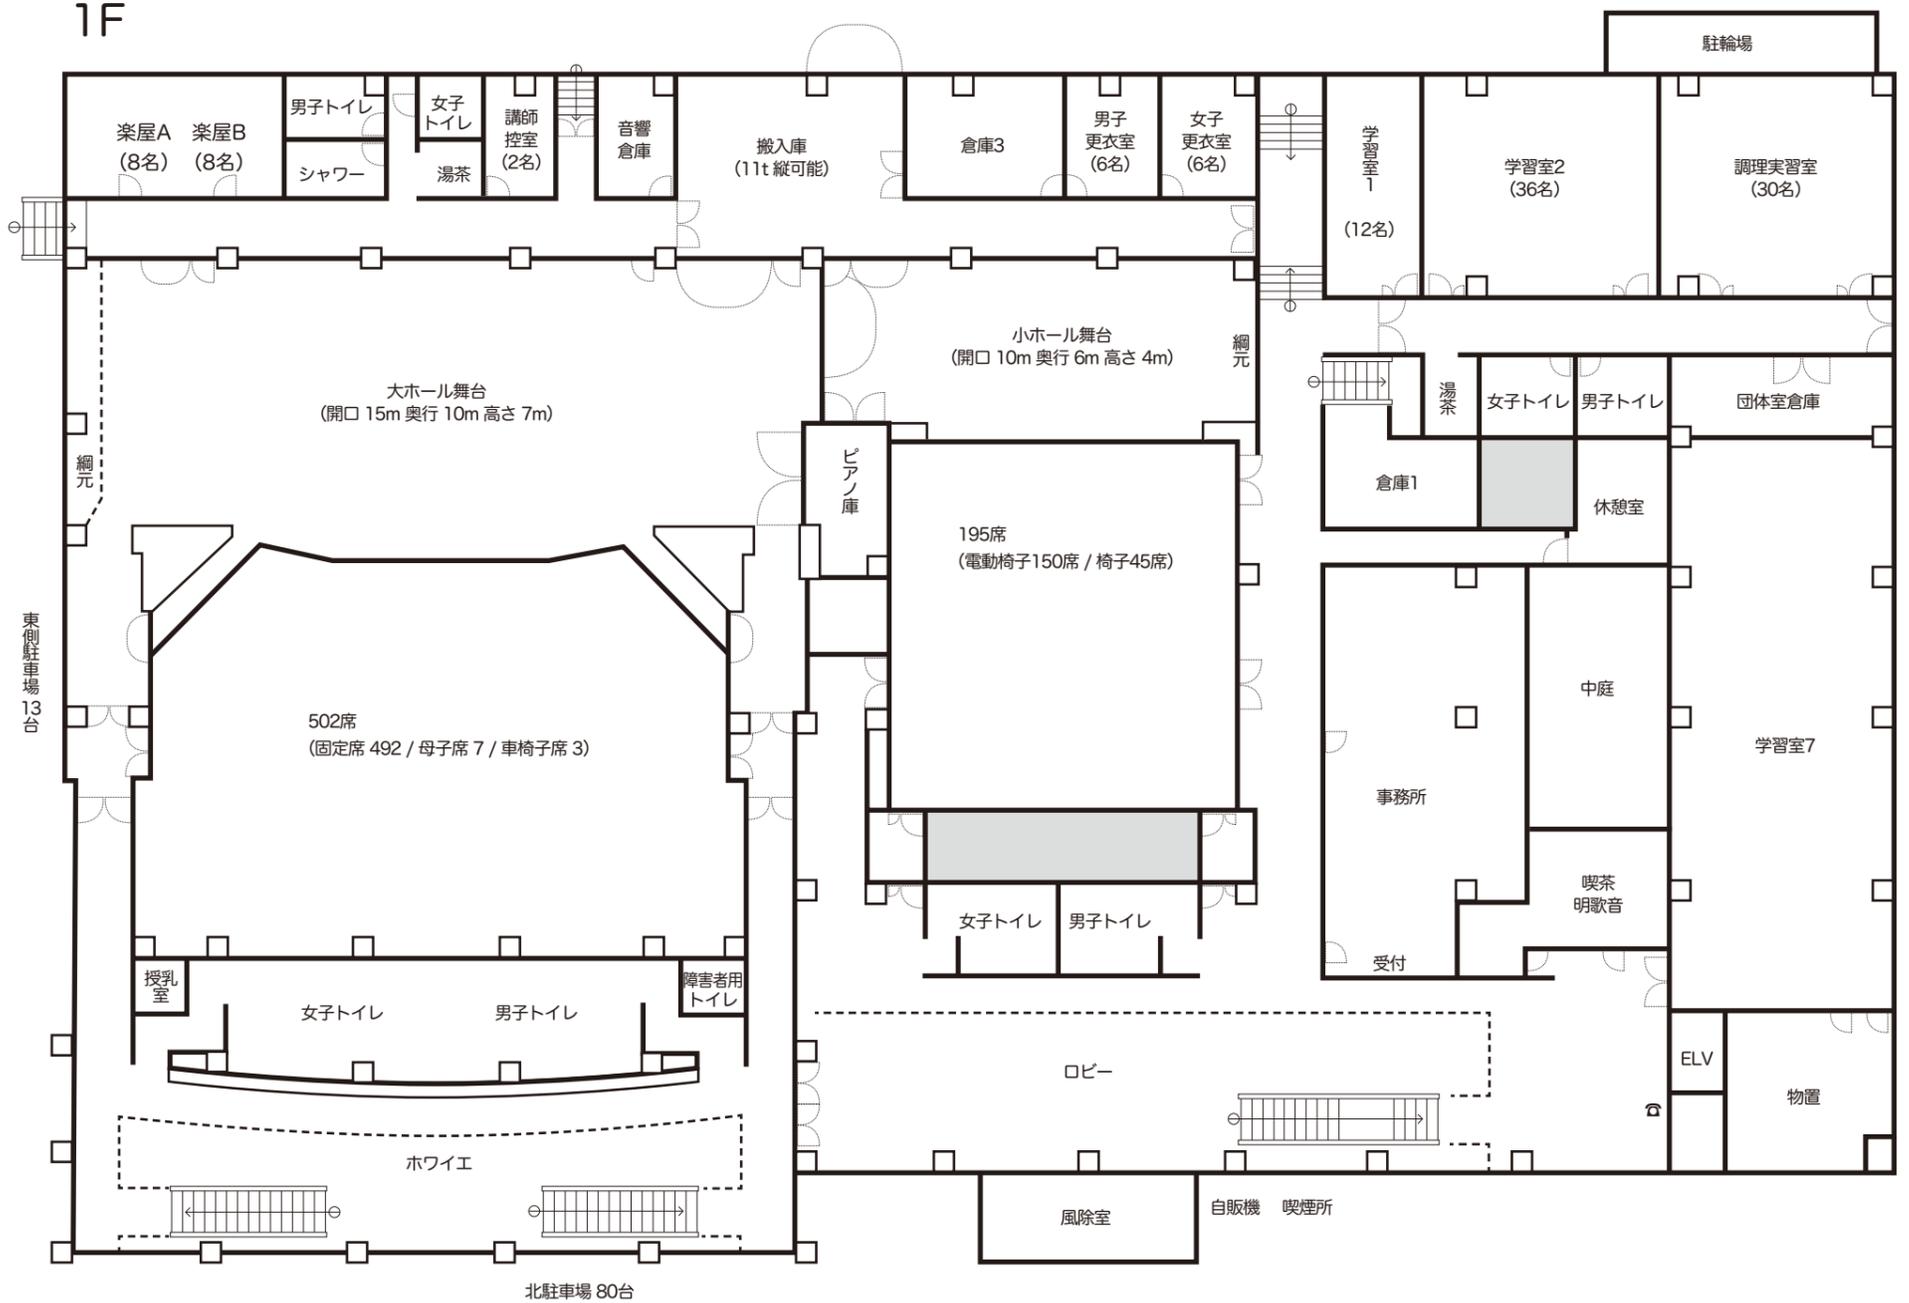

2F

